

ΕΦΗΜΕΡΙΣ ΤΗΣ ΚΥΒΕΡΝΗΣΕΩΣ
ΤΗΣ ΕΛΛΗΝΙΚΗΣ ΔΗΜΟΚΡΑΤΙΑΣ

ΑΘΗΝΑ 31 ΔΕΚΕΜΒΡΙΟΥ 1992	ΤΕΥΧΟΣ ΤΕΤΑΡΤΟ	ΑΡΙΘΜΟΣ ΦΥΛΛΟΥ 1378

ΠΕΡΙΕΧΟΜΕΝΑ

ΑΝΑΔΑΣΩΣΕΙΣ

ΑΠΟΦΑΣΕΙΣ

ΠΟΛΕΟΔΟΜΙΑ

ΑΠΟΦΑΣΕΙΣ

ΑΝΑΔΑΣΩΣΕΙΣ

ΑΠΟΦΑΣΕΙΣ

Αριθ. 9615 (1)

Κήρυξη ως αναδασωτέας έκτασης 15 στρεμμάτων στη θέση «Βαρχελιό» της κοινότητας Καλουσίου του Νομού Αχαΐας.

Ο ΝΟΜΑΡΧΗΣ ΑΧΑΪΑΣ

Έχοντας υπόψη:

1. Το άρθρο 117 παρ. 3 του Συντάγματος της Χώρας.

1. Τις διατάξεις του Ν. 3200/55 περί διοικητικής αποκεντρώσεως, όπως τροποποιήθηκε και συμπληρώθηκε μεταγενέστερα με το Ν.Δ. 532/70.

3. Τις διατάξεις του Ν. 998/79 «περί προστασίας των δασών και των δασικών εν γένει εκτάσεων της Χώρας» και συγκεκριμένα:

α) του άρθρου 41 παρ. 1, και 3, β) του άρθρου 38 παρ. 1,

4. Τις διαταγές του Υπουργείου Γεωργίας:

α) 160417/1180/8.7.80, β) 182447/3049/24.9.80

Την με αριθ. Ζα/160/26.1.84 απόφαση του Νομάρχη Αχαΐας, περί εξουσιοδότησης των προϊσταμένων των Υπηρεσιών να υπογράφουν με εντολή Νομάρχη, αποφασίζουμε:

Κηρύσσουμε αναδασωτέα με σκοπό την επανίδρυση, με φυσική αναγέννηση, της δασικής βλάστησης, που καταστράφηκε από πυρκαγιά στις 6 Οκτωβρίου 1992 τη δημόσια δασική έκταση δέκα πέντε (15) στρεμμάτων που βρίσκεται στη θέση Βαρχελιό της Κοινότητας Καλουσίου και προσδιορίζεται από τα στοιχεία Α, Β, Γ, Δ, Ε, Α όπως φαίνονται στο συνημμένο διάγραμμα, το οποίο αποτελεί αναπόσπαστο μέρος της απόφασης αυτής και έχει όρια:

Ανατολικά: Με δημόσια δασική έκταση

Δυτικά: Ομοίως ως άνω

Βόρεια: Ομοίως ως άνω


Νότια: Με αγροτικό δρόμο και συνέχεια αυτού με αγρό Δημ. Μητροπούλου.

Η παρούσα ισχύει μετά τη δημοσίευσή της στην Κοινότητα Καλουσίου Αχαΐας σύμφωνα με το άρθρο 37 Ν. 3200/55.

Η απόφαση αυτή να δημοσιευθεί στην Εφημερίδα της Κυβερνήσεως.

Πάτρα, 26 Νοεμβρίου 1992


Με εντολή Νομάρχη κ.α.α.
Η Δασάρχης
ΑΝΤ. ΚΑΝΤΑΡΤΖΟΠΟΥΛΟΣ

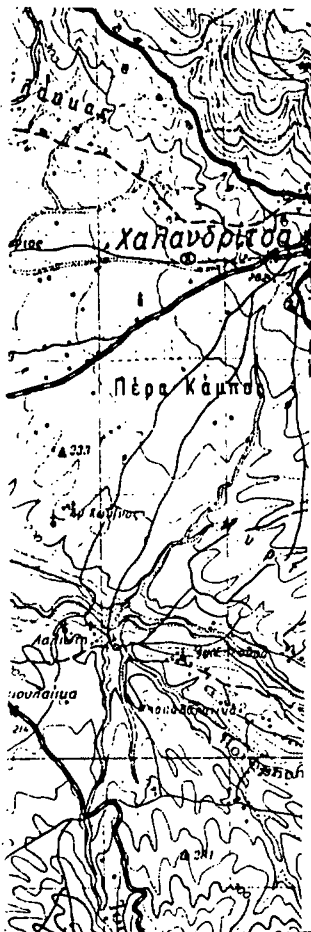

Ανήκει στην 9615/92 απόφαση κήρυξης έκτασης αναδασωτέας

ΑΠΟΣΠΑΣΜΑ ΦΥΛΛΟΥ ΧΑΡΤΟΥ ΚΛΙΜ/ 1:50.000

μετά σκαριφήματος στο οποίο εμφανίζεται έκταση 15 στρεμμ. στη θέση "Βαρκελιώ" Καλουσίου που καταστράφηκε από πυρκαγιά στις 6 Οκτωβρίου 1992.

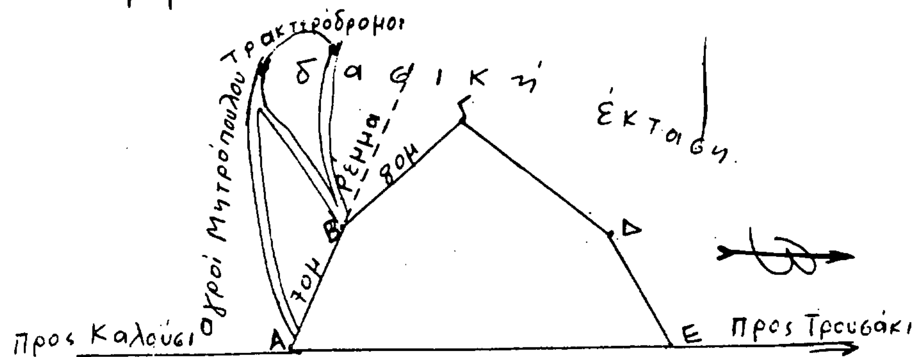

Πάτρα 26/11/92
Ο Συντάξας

ΔΗΜ. ΔΡΟΣΟΣ
Δασολόγος

ΘΕΩΡΗΘΗΚΕ
Πάτρα 26/11/92
Ο ΔΑΣΑΡΧΗΣ

ΑΝΤ. ΚΑΝΤΑΡΤΖΟΠΟΥΛΟΣ
Δασολόγος



ΠΟΛΕΟΔΟΜΙΑ

ΑΠΟΦΑΣΕΙΣ

Αριθ. 8.077 (2)

Τροποποίηση της 11419/ΕΠΑ 1669/8.12.86 απόφασης Νομάρχη Ευβοίας για τον καθορισμό ορίων και όρων και περιορισμών δόμησης και κατηγοριοποίησης των Οικισμών α) ΚΗΠΟΙ και β) ΣΠΗΛΙΕΣ της Κοινότητας Κήπων του Ν. Ευβοίας.

Ο ΝΟΜΑΡΧΗΣ ΕΥΒΟΙΑΣ

Έχοντας υπόψη:

1. Τις διατάξεις του από 24.4.85 Π.Δ. (ΦΕΚ 181Δ'/3.5.85) περί τρόπου καθορισμού ορίων Οικισμών της Χώρας, κατηγορίες αυτών και καθορισμός όρων και περιορισμών δόμησης όπως τροποποιήθηκε και συμπληρώθηκε με το από 14.2.87 Π.Δ. (ΦΕΚ 133 Δ'/23.2.87) και με το από 25.4.89 Π.Δ. (ΦΕΚ 293Δ'/16.5.89).

2. Τις προτάσεις των ιδιωτών μελετητών Μηχανικών στους οποίους ανατέθηκε σχετική μελέτη στα πλαίσια του προγράμματος των ανοικτών Πόλεων, που αφορούν στον προσδιορισμό των ορίων των υπόψη Οικισμών.

3. Τα δελτία αρχιτεκτονικής αναγνώρισης των οικισμών που συμπληρώθηκαν από τους προαναφερομένους μελετητές κατά τις υποδείξεις των σχετικών προδιαγραφών του ΥΧΟΠ.

4. Τα πληθυσμιακά στοιχεία της τελευταίας απογραφής του Κράτους της Ε.Σ.Υ.Ε.

5. Την 11419/ΕΠΑ 1669/8.12.86 απόφαση Νομάρχη Ευβοίας.

6. Την 7/13.3.88 απόφαση του Κοινοτικού Συμβουλίου Κήπων.

7. Τα α) 686/11.1.91 και β) 80/21.2.92 έγγραφα Κοινότητας Κήπων.

8. Το 623/7.5.1992 έγγραφο Δασαρχείου Αλιβερίου.

9. Την 4277/17.7.92 εισήγηση Τ.Π. και Π.Ε. προς το ΣΧΟΠ Ν. Ευβοίας.

10. Την 3η γνωμοδότηση του 26ου/92 Πρακτικού του ΣΧΟΠ Ν. Ευβοίας.

11. Το άρθρο 27 του Ν. 2081/92 (ΦΕΚ 154Α'/10.9.1992) που ρυθμίζει τον έλεγχο των δαπανών που προκαλούν οι κανονιστικές διοικητικές πράξεις, αποφασίζουμε:

Τροποποιούμε μερικώς την 11419/ΕΠΑ 1669/8.12.86 απόφαση Νομάρχη Ευβοίας όπως παρακάτω:

Στη σελ. 2 η περίπτωση (1) της παρ. II αντικαθίσταται ως εξής:

«α) ΚΗΠΟΙ: (1, 2, 3, 4, 5, 6, 7, 8, 9, 10, 11, 12, 1).

β) ΣΠΗΛΙΕΣ: (1, 2, 3, 4, 5, 6, 7, 8, 1).

Και επίσης για τον στάσιμο με απόφαση Νομάρχη οικισμό ΚΗΠΟΙ, την οριοθέτησή του στην ακτίνα των οχτακοσίων (800) μέτρων από το κέντρο του οικισμού, όπως αυτά φαίνονται στο συνοδευτικό της παρούσης σχεδιάγραμμα σε κλίμακα 1:5.000 που έχει θεωρηθεί από τον Προϊστάμενο Τ.Π. και Π.Ε και που αποτελεί αναπόσπαστο μέρος της απόφασης αυτής».


Το διάγραμμα που συνοδεύει την απόφαση (χάρτης Π–1.1. σε κλ. 1:5.000) θα βρίσκεται αναρτημένο για δεκαπέντε (15) ημέρες στα Γραφεία του Τ.Π. και Π.Ε. Νομού Ευβοίας (Τομέας ΕΠΑ) αμέσως μετά τη δημοσίευση της παρούσης στο ΦΕΚ.

Από τις διατάξεις αυτής της απόφασης δεν προκαλείται δαπάνη σε βάρος του Κρατικού Προϋπολογισμού.

Η παρούσα απόφαση να δημοσιευθεί στην Εφημερίδα της Κυβερνήσεως και να ισχύει από τη δημοσίευση.

Χαλκίδα, 16 Σεπτεμβρίου 1992

Ο Νομάρχης
ΛΑΖΑΡΟΣ ΚΥΡΙΖΟΓΛΟΥ

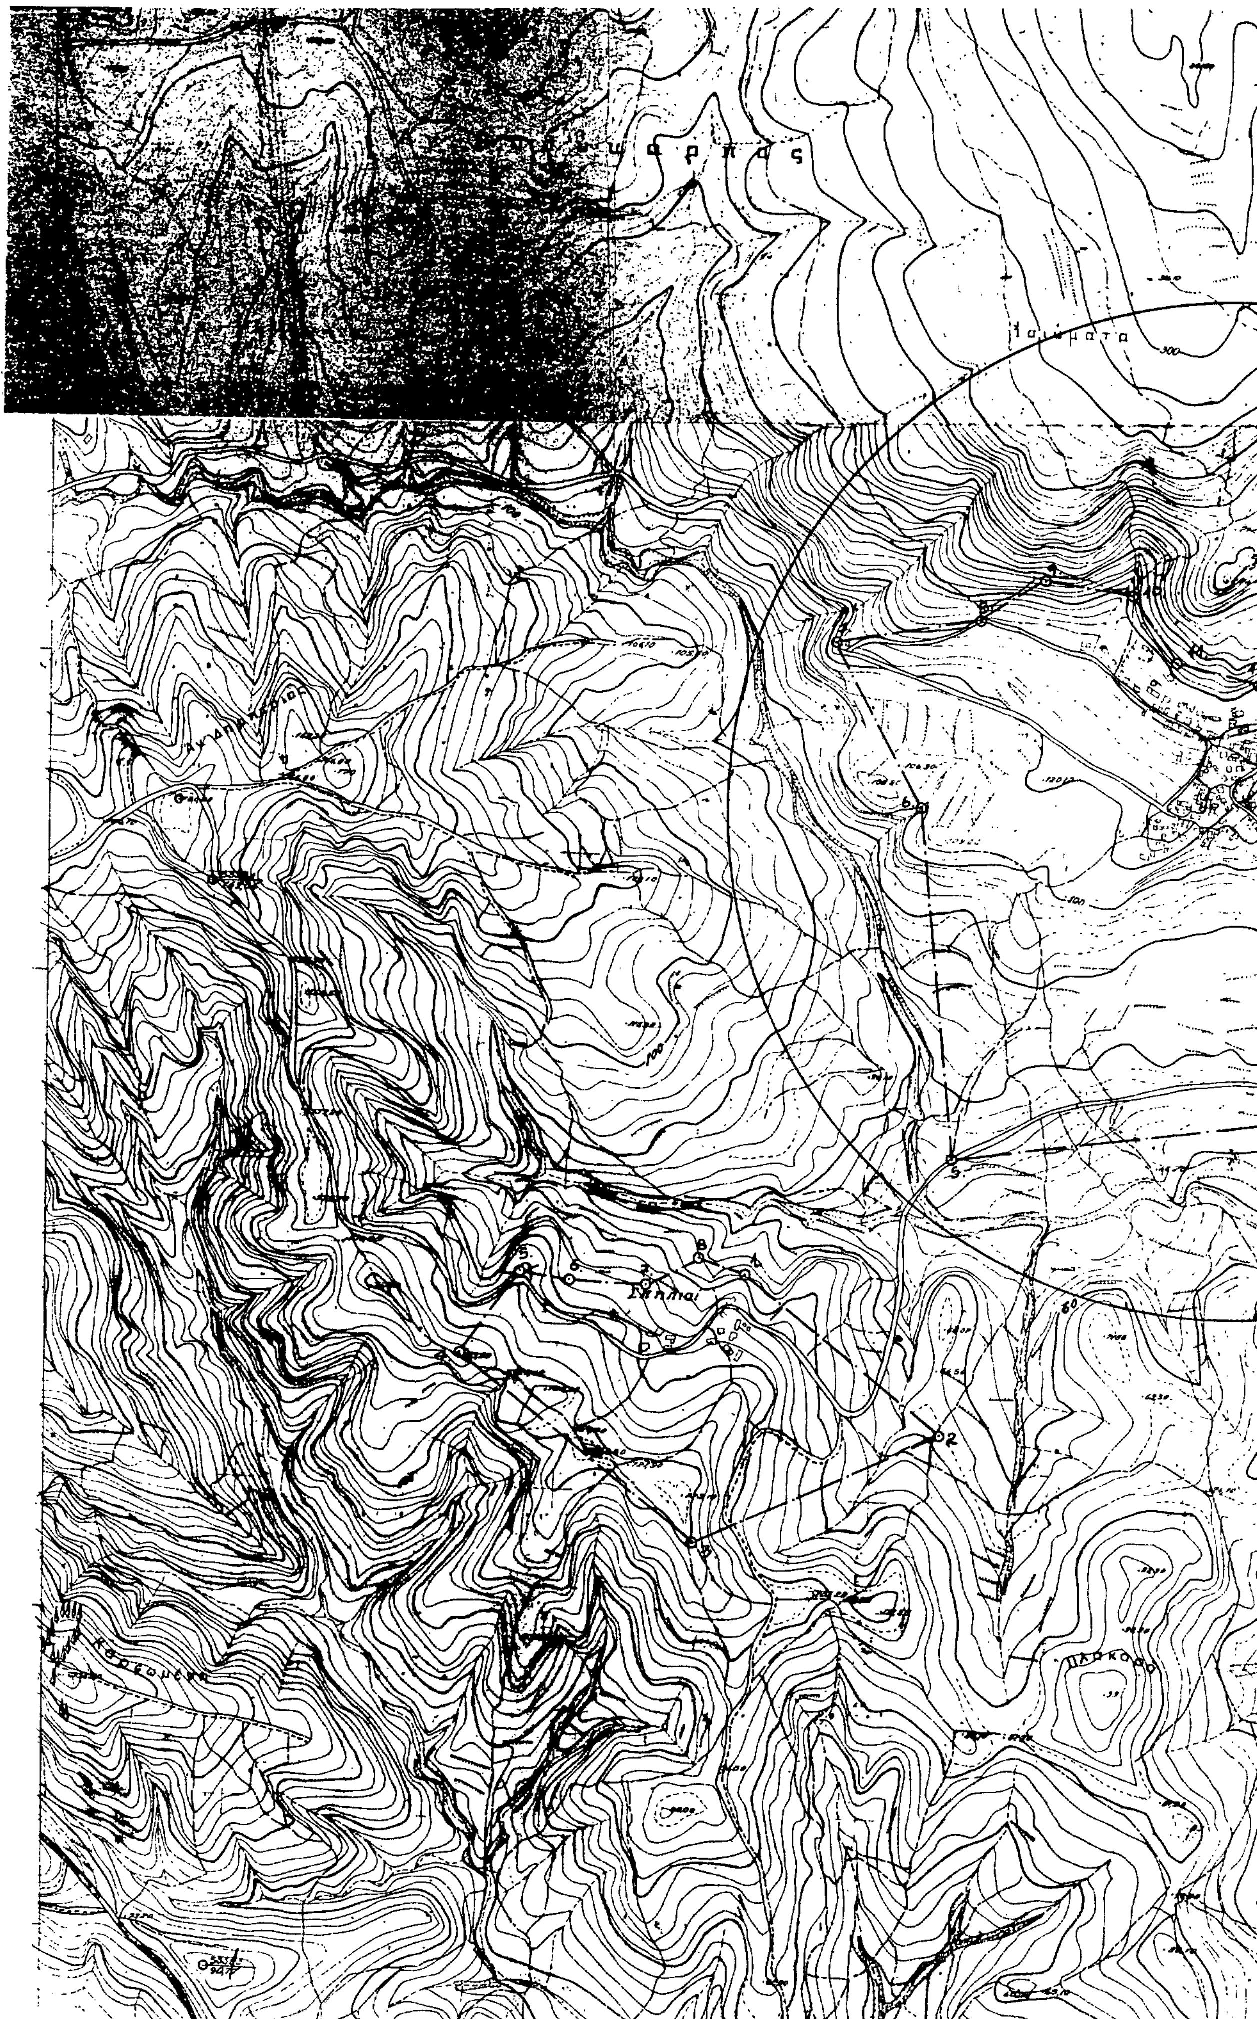

ΝΟΜΟΣ ΕΥΒΟΙΑΣ
Οικισμοι : "ΚΗΠΟΙ" - "ΣΠΗΛΙΕΣ"

ΥΠΟΜΝΗΜΑ

- · — · — · Οριο ΟΤΑ
- ● ▬ ● ▬ ● Όριο οικισμου
- 1.2.3 .... Ονομασιες

ΟΡΙΟ ΟΙΚΙΣΜΟΥ "ΚΗΠΟΙ"

1. Β.Α. γωνία ιδιοκτησίας Ευάγγελου Λάμπρου.
2. Διασταύρωση ρέματος με δρόμο προς κτηματάρι.
3. Εικονοστάσι Αγίου Νικολάου.
   (Από το σημείο 2 στο σημείο 3 το όριο ακολουθεί το ρέμα, από τη μεριά του οικισμού, σε απόσταση 10μ. από την όχθη).
4. Ν.Α. γωνία ιδιοκτησίας κληρονόμων Γεωργίου Καρλή.
5. Ν.Δ. γωνία ιδιοκτησίας κληρονόμων Βασιλείου Χειλαρη.
6. Ν.Δ. γωνία ιδιοκτησίας κληρονόμων Σαμαρτζή.
7. Β.Δ. γωνία Ιερού Ναού Παναγίας.
8. Β.Δ. γωνία ιδιοκτησίας Κων-νου Κοτρώτσου.
9. Β.Δ. γωνία οικίας Νικολάου Παπασπύρου.
10. Β.Α. γωνία ιδιοκτησίας Αθανασίου Ευσταθίου.
11. Β.Α. γωνία ιδιοκτησίας Γεωργίου Δημητράκη.
12. Β.Δ. γωνία ιδιοκτησίας Ιωάννη Σταμελάκη.

ΣΗΜΕΙΩΣΗ:

Εκτός του αριθμημένου ορίου του οικισμού "ΚΗΠΟΙ" και μέσα στο όριο του κύκλου με ακτίνα 800 μέτρων από το κέντρο του οικισμού που είναι η εκκλησία των Αγ. Αναργύρων, θα χορηγούνται οικοδομικές άδειες μετά από γνωμοδότηση του Δασαρχείου της περιοχής για κάθε περίπτωση ξεχωριστά σαν στάσιμος οικισμός σύμφωνα με το Π.Δ. 24-4/3-5-85 (Φ.Ε.Κ. 181Δ') άρθρο 4 παράγραφος 1ε όπως τροποποιήθηκε με το 14-2-87 Π.Δ. (Φ.Ε.Κ. 133Δ'/23-2-87) σε εφαρμογή των διατάξεων του Π. Δ/τος 6-12-82 (Φ.Ε.Κ. 588Δ') για τους οικισμούς που έχουν καθοριστεί στάσιμοι με απόφαση Νομάρχη.

ΟΡΙΟ ΟΙΚΙΣΜΟΥ "ΣΠΗΛΙΕΣ"

1. Β.Δ. γωνία ιδιοκτησίας Ιωάννη Κούκη.
2. Ν.Α. γωνία ιδιοκτησίας Δημητρίου Σταμελάκη.
3. Ν.Δ. γωνία ιδιοκτησίας Αναστασίου Ανδρέου.
4. Β.Α. γωνία Νεκροταφείου.
5. Β.Δ. γωνία ιδιοκτησίας Βασιλείου Κοντογιάννη.
6. Β.Δ. γωνία ιδιοκτησίας Χρήστου Σταλατίνη.
7. Β.Α. γωνία ιδιοκτησίας Ευάγγελου Μπάρκα.
8. Β.Δ. γωνία ιδιοκτησίας Κων-νου Θωμά.

ΝΟΜΑΡΧΙΑ ΕΥΒΟΙΑΣ
ΤΜΗΜΑ ΠΟΛΕΟΔΟΜΙΑΣ & ΠΟΛΕΟΔ. ΕΦΑΡΜΟΓΩΝ
Συνοδεύει την απόφαση κ. Νομάρχη για την τροποποίηση της 11419/ΚΠΗ 1669/8-12-86 απόφασης Νομάρχη Εύβοιας για τα όρια των οικισμών α) ΚΗΠΟΙ β) ΣΠΗΛΙΕΣ
Αριθμός απόφασης: 8077
Ημερομηνία: 16-9-1992
Ο ΠΡΟΪΣΤΑΜΕΝΟΣ



Γεώργιος Βραχνός
Πολ. Μηχ. με Α' βαθμό

ΟΡΙΟΘΕΤΗΣΗ ΟΙΚΙΣΜΟΥ	Αριθμος σχεδιου: Π-1.1
	Κλ. 1:5.000
Συνταξη: Μ. ΑΣΗΜΙΔΗΣ / Ελεγχος :	Ημερ.



Υπουργειο Χωροταξιας Οικισμου και Περιβαλλοντος
ΔΙΕΥΘΥΝΣΗ ΧΩΡΟΤΑΞΙΑΣ

Αριθ. 8.076 (3)

Τροποποίηση της 6260/ΕΠΑ 1106/25.8.87 απόφασης Νομάρχη Ευβοίας για τον καθορισμό ορίων και όρων και περιορισμών δόμησης και κατηγοριοποίησης των Οικισμών α) ΑΡΤΕΜΗΣΙΟ και β) ΠΕΥΚΙ της Κοινότητας Αρτεμησίου του Ν. Ευβοίας.

Ο ΝΟΜΑΡΧΗΣ ΕΥΒΟΙΑΣ

Έχοντας υπόψη:

1. Τις διατάξεις του από 24.4.85 Π.Δ. (ΦΕΚ 181Δ'/3.5.85) περί τρόπου καθορισμού ορίων Οικισμών της Χώρας, κατηγορίες αυτών και καθορισμός όρων και περιορισμών δόμησης όπως τροποποιήθηκε και συμπληρώθηκε με το από 14.2.87 Π.Δ. (ΦΕΚ 133 Δ'/23.2.87) και με το από 25.4.89 Π.Δ. (ΦΕΚ 293Δ'/16.5.89).

2. Τις προτάσεις των ιδιωτών μελετητών Μηχανικών στους οποίους ανατέθηκε σχετική μελέτη στα πλαίσια του προγράμματος των ανοικτών Πόλεων, που αφορούν στον προσδιορισμό των ορίων των υπόψη Οικισμών.

3. Τα δελτία αρχιτεκτονικής αναγνώρισης των οικισμών που συμπληρώθηκαν από τους προαναφερομένους μελετητές κατά τις υποδείξεις των σχετικών προδιαγραφών του ΥΧΟΠ.

4. Τα πληθυσμιακά στοιχεία της τελευταίας απογραφής του Κράτους της Ε.Σ.Υ.Ε.

5. Την 6260/ΕΠΑ 1106/25.8.87 απόφαση Νομάρχη Ευβοίας.

6. Το 97/25.2.1992 έγγραφο Κοινότητας Αρτεμησίου.

7. Την 1967/9.7.92 εισήγηση Τ.Π. και Π.Ε. προς το ΣΧΟΠ Ν. Ευβοίας.

8. Την 1η γνωμοδότηση του 26ου/92 Πρακτικού του ΣΧΟΠ Ν. Ευβοίας.

9. Το άρθρο 27 του Ν. 2081/92 (ΦΕΚ 154Α'/10.9.1992) που ρυθμίζει τον έλεγχο των δαπανών που προκαλούν οι κανονιστικές διοικητικές πράξεις, αποφασίζουμε:

Τροποποιούμε μερικώς την 6260/ΕΠΑ 1106/25.8.87 απόφαση Νομάρχη Ευβοίας όπως παρακάτω:

Στη σελ. 2 η περίπτωση (1) της παρ. ΙΙ αντικαθίσταται ως εξής:

«α) ΑΡΤΕΜΗΣΙΟ: (1, 2, 3, 5, 6, 7, 10, 11, 12, 13, 14, 15, 15α 15β, 15γ, 16, 17, 18, 19, 20, 21, 1).

β) ΠΕΥΚΙ: Τμήμα Α' (1, 2, 3, 4, 5, 6, 7, 8, 9, 10, 11, 12, 13, 14 15, 16, 17, 18, 19, 20, 21, 22, 23, 24, 25, 1).

Τμήμα Β' (26, 27, 28, 29, 30, 31, 26).

Και επίσης για τον στάσιμο με απόφαση Νομάρχη οικισμό ΑΡΤΕΜΗΣΙΟ, την οριοθέτησή του στην ακτίνα των οκτακοσίων (800) μέτρων από το κέντρο του οικισμού, όπως αυτά φαίνονται στο συνοδευτικό της παρούσης σχεδιάγραμμα σε κλίμακα 1:5.000 που έχει θεωρηθεί από τον Προϊστάμενο Τ.Π. και Π.Ε και που αποτελεί αναπόσπαστο μέρος της απόφασης αυτής».

Το διάγραμμα που συνοδεύει την απόφαση (χάρτης Π-1.1. σε κλ 1:5.000) θα βρίσκεται αναρτημένο για δεκαπέντε (15) ημέρες στα Γραφεία του Τ.Π. και Π.Ε. Νομού Ευβοίας (Τομέας ΕΠΑ) αμέσως μετά τη δημοσίευση της παρούσης στο ΦΕΚ.

Από τις διατάξεις αυτής της απόφασης δεν προκαλείται δαπάνη σε βάρος του Κρατικού προϋπολογισμού.

Η παρούσα απόφαση να δημοσιευθεί στην Εφημερίδα της Κυβερνήσεως και να ισχύει από τη δημοσίευση.

Χαλκίδα, 3 Δεκεμβρίου 1992

Ο Νομάρχης
ΛΑΖΑΡΟΣ ΚΥΡΙΖΟΓΛΟΥ


ΤΜΗΜΑ Β'
ΤΜΗΜΑ Α'
20500
21000

ΝΟΜΟΣ ΕΥΒΟΙΑΣ
Οικισμος: ΑΡΤΕΜΗΣΙΟ – ΠΕΥΚΙ

ΥΠΟΜΝΗΜΑ
- · — · — · Οριο ΟΤΑ
- • ▬ • ▬ • Οριο οικισμου
- 1 2 3 Ονομασιες

ΟΡΙΟ ΟΙΚΙΣΜΟΥ "ΑΡΤΕΜΗΣΙΟ"

1. Ν.Δ. γωνία αγρού Γεωργίου Κουβίδη επί του Εθνικού δρόμου.
2. Β.Δ. γωνία οικίας Αναστασίας Αμερικάνου.
3. Β.Δ. γωνία οικίας Κων-νου Κουρούνη.
5. Ν.Δ. γωνία οικίας Βασιλείου Βαλσαμή.
6. Ν.Δ. γωνία οικίας Παντελή Νίδη.
7. Ν.Δ. γωνία κοινοτικής δεξαμενής.
10. Ν.Δ. γωνία αγρού κληρ. Αντώνη Παπαϊωάννου. (Από το σημείο 6 στο σημείο 7 και εν συνεχεία στο σημείο 10 το όριο ακολουθεί τον αγροτικό δρόμο).
11. Ν.Δ. γωνία αποθήκης Ιωάννη Τσοπανάκου.
12. Ν.Δ. γωνία οικίας Αθανασίου Λαντζου.
13. Ν.Α. γωνία αγρού Αθανασίου Θεοδώρου.
14. Ν.Α. γωνία αγρού Ιωάννη Ανδρέου.
15. Β.Α. γωνία αγρού Αντωνίου Κουρταλή.

15α. Ελαιοπερίβολο Ευστ. Ανέστη.
15β. Β.Α. γωνία ιδιοκτησίας Κ. Ανέστη.
15γ. Ν.Α. γωνία ιδιοκτησίας Γεωργίου Γεροκωσταντή.

16. Β.Α. γωνία αγρού Κων-νου Γερονικολού.
17. Διασταύρωση αγροτικού δρόμου με δρόμο προς Νεκροταφείο.
18. Β.Α. γωνία αποθήκης Ιωάννου Σταμου.
19. Β.Α. γωνία αγρού Δημητρίου Γεροστάθη.
20. Β.Α. γωνία αγρού Αποστόλου Ανδρέου.
21. Β.Α. γωνία αποθήκης Γεωργίου Σταμου.

ΣΗΜΕΙΩΣΗ:

Εκτός του αριθμημένου ορίου του οικισμού "Αρτεμήσιο" και μέσα στο όριο του κύκλου με ακτίνα 800 μέτρων από το κέντρο του οικισμού "που είναι το Κοινοτικό Κατάστημα" θα χορηγούνται οικοδομικές άδειες μετά από γνωμοδότηση του Δασαρχείου της περιοχής για κάθε περίπτωση ξεχωριστά, σαν στάσιμος οικισμός σύμφωνα με το Π.Δ. 24-4/3-5-85 (ΦΕΚ 181Δ') άρθρο 4 παράγραφος 1Β όπως τροποποιήθηκε με το από 14-2-87 Π.Δ. (Φ.Ε.Κ. 133Δ'/23-2-87) σε εφαρμογή των διατάξεων του Π. Δ/τος 6-12-82 (Φ.Ε.Κ. 588Δ') για τους οικισμούς που έχουν καθοριστεί στάσιμοι με απόφαση Νομάρχη.

ΟΡΙΟ ΟΙΚΙΣΜΟΥ "ΠΕΥΚΙ"

ΤΜΗΜΑ Α'

1. Β.Δ. γωνία κινηματογράφου Αλεξόπουλου.
2. Ν.Α. γωνία κινηματογράφου Αλεξόπουλου.
3. Ν.Δ. γωνία οικίας Ιωάννη Δουβή.
4. Ν.Α. γωνία οικίας Ιωάννη Παπαδημητρίου.
5. Ν.Α. γωνία οικίας Ευάγγελου Σπανουδάκη.
6. Ν.Α. γωνία οικίας Ευσταθίου Αποστόλου.
7. Ν.Δ. γωνία οικίας Ευθύμιου Κοτσώνη.
8. Ν.Α. γωνία οικίας Θεόδωρου Τασιάλη.
9. Ν.Α. γωνία οικίας Δημήτριου Γαβριήλ.
   (Από το σημείο 10 στο σημείο 11 το όριο ακολουθεί τον δρόμο).
10. Ν.Α. γωνία οικίας Σπυρίδωνα Σφακιανού.
11. Β.Δ. γωνία οικίας Νικόλαου Χριστοδούλου.
12. Ν.Δ. γωνία οικίας Νικόλαου Χριστοδούλου.
13. Ν.Δ. γωνία οικίας Δημήτριου Γκίκα.
14. Ν.Α. γωνία οικίας Δημήτριου Γκίκα.
15. Ν.Δ. γωνία οικίας Δημήτριου Κατσιρόγιαννη.
16. Ν.Α. γωνία συνεργείου αυτοκινήτων Δημήτριου Πανουργιά.
17. Β.Α. γωνία Βιοτεχνίας Ρητίνης Χαραλάμπου Μιχαήλ.
18. Β.Δ. γωνία Βιοτεχνίας Ρητίνης Χαραλάμπου Μιχαήλ.
    (Από το σημείο 18 σημείο 19 το όριο ακολουθεί τον δρόμο).
19. Ν.Δ. γωνία οικίας Νικόλαου Σιακπάνη.
20. Το ιερό της εκκλησίας Άγιοι Θεόδωροι.
21. Ν.Α. γωνία φούρνου Αδερ. Γιαννάκη.
22. Β.Α. γωνία οικίας Παπαδιώτη.
23. Ν.Δ. γωνία οικίας Αντώνη Μαρούχα.
24. Ν.Α. γωνία οικίας Κων-νου Γρεμενά.
25. Β.Α. γωνία ιδιοκτησίας Κων-νου Γρεμενά.
    (Από το σημείο 25 το όριο ακολουθεί τον παραλιακό δρόμο μέχρι το σημείο 1).

ΤΜΗΜΑ Β'

26. Β.Δ. γωνία οικίας Δημήτριου Βαλμά.
27. Ν.Δ. γωνία οικίας Σταύρου Ψυχογιού.
28. Ν.Α. γωνία οικίας Αντωνίου Γεροστάθη.
29. Ν.Α. γωνία οικίας κληρ. Δημ. Σταμου.
30. Ν.Α. γωνία οικίας Δημήτριου Γεροστάθη.
31. Β.Α. γωνία οικίας Κων-νου Σταμου.
    (Από το σημείο 31 το όριο κλείνει στο σημείο 26 κατά μήκος του δρόμου).

ΟΡΙΟΘΕΤΗΣΗ ΟΙΚΙΣΜΟΥ		Αριθμος σχεδιου: Π-11
		Κλ 1:5000
Συνταξη: Μ. ΔΣΗΜΙΔΗΣ	Ελεγχος	Ημερ.



Υπουργειο Χωροταξιας Οικισμου και Περιβαλλοντος
ΔΙΕΥΘΥΝΣΗ ΧΩΡΟΤΑΞΙΑΣ